




Pianta piano terra - Scala 1:200

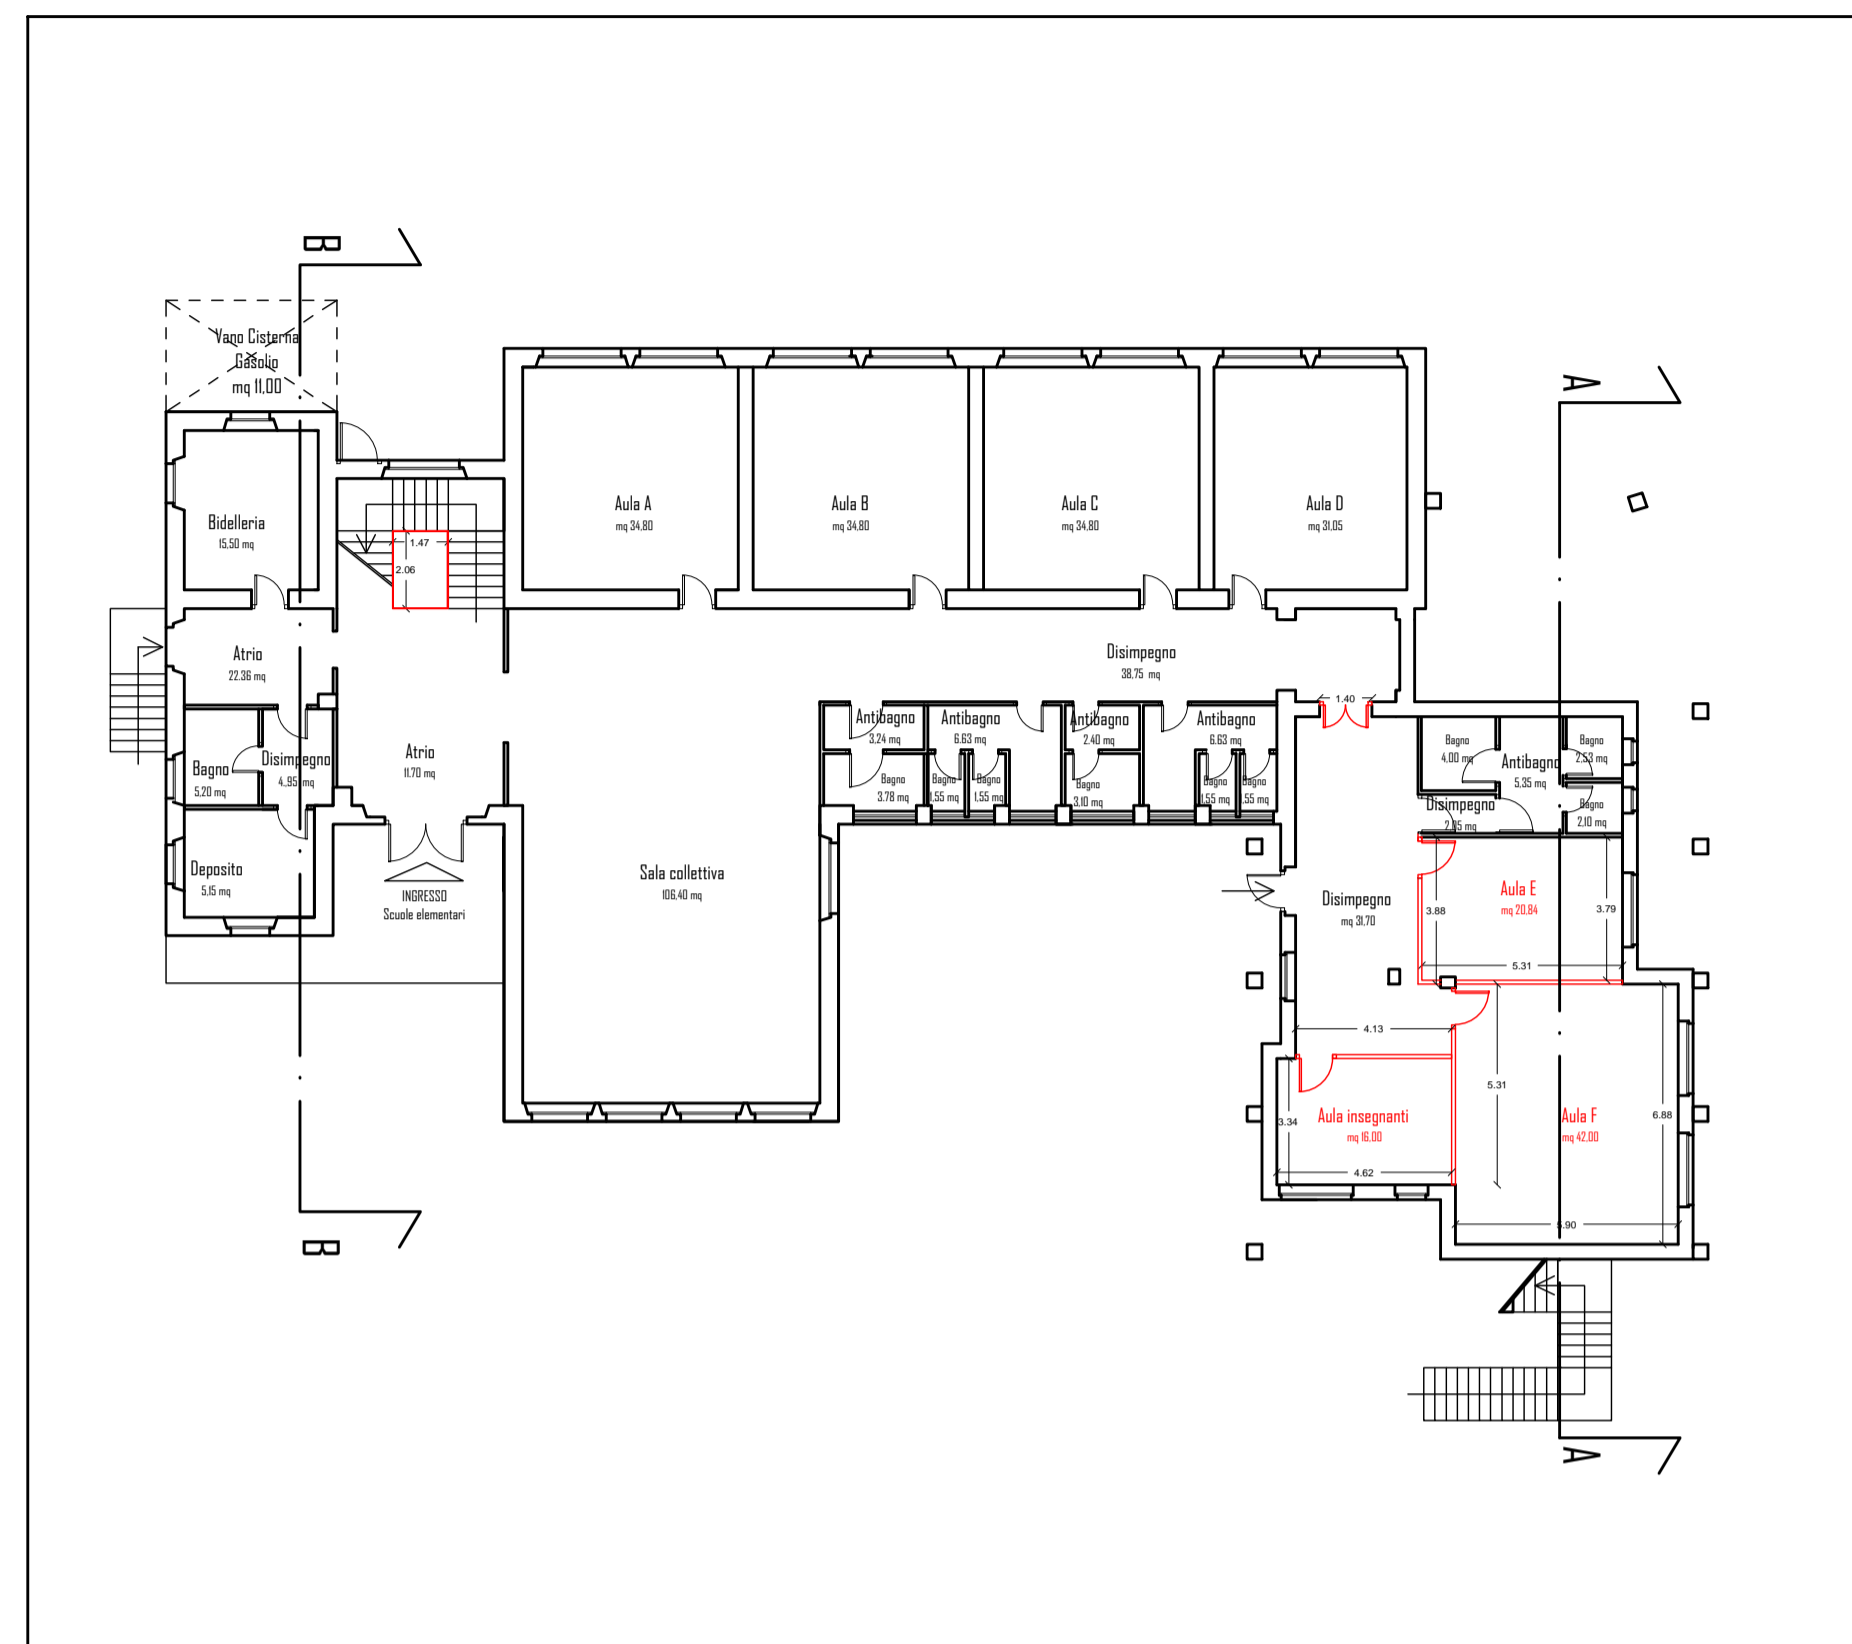


Pianta piano primo - Scala 1:200

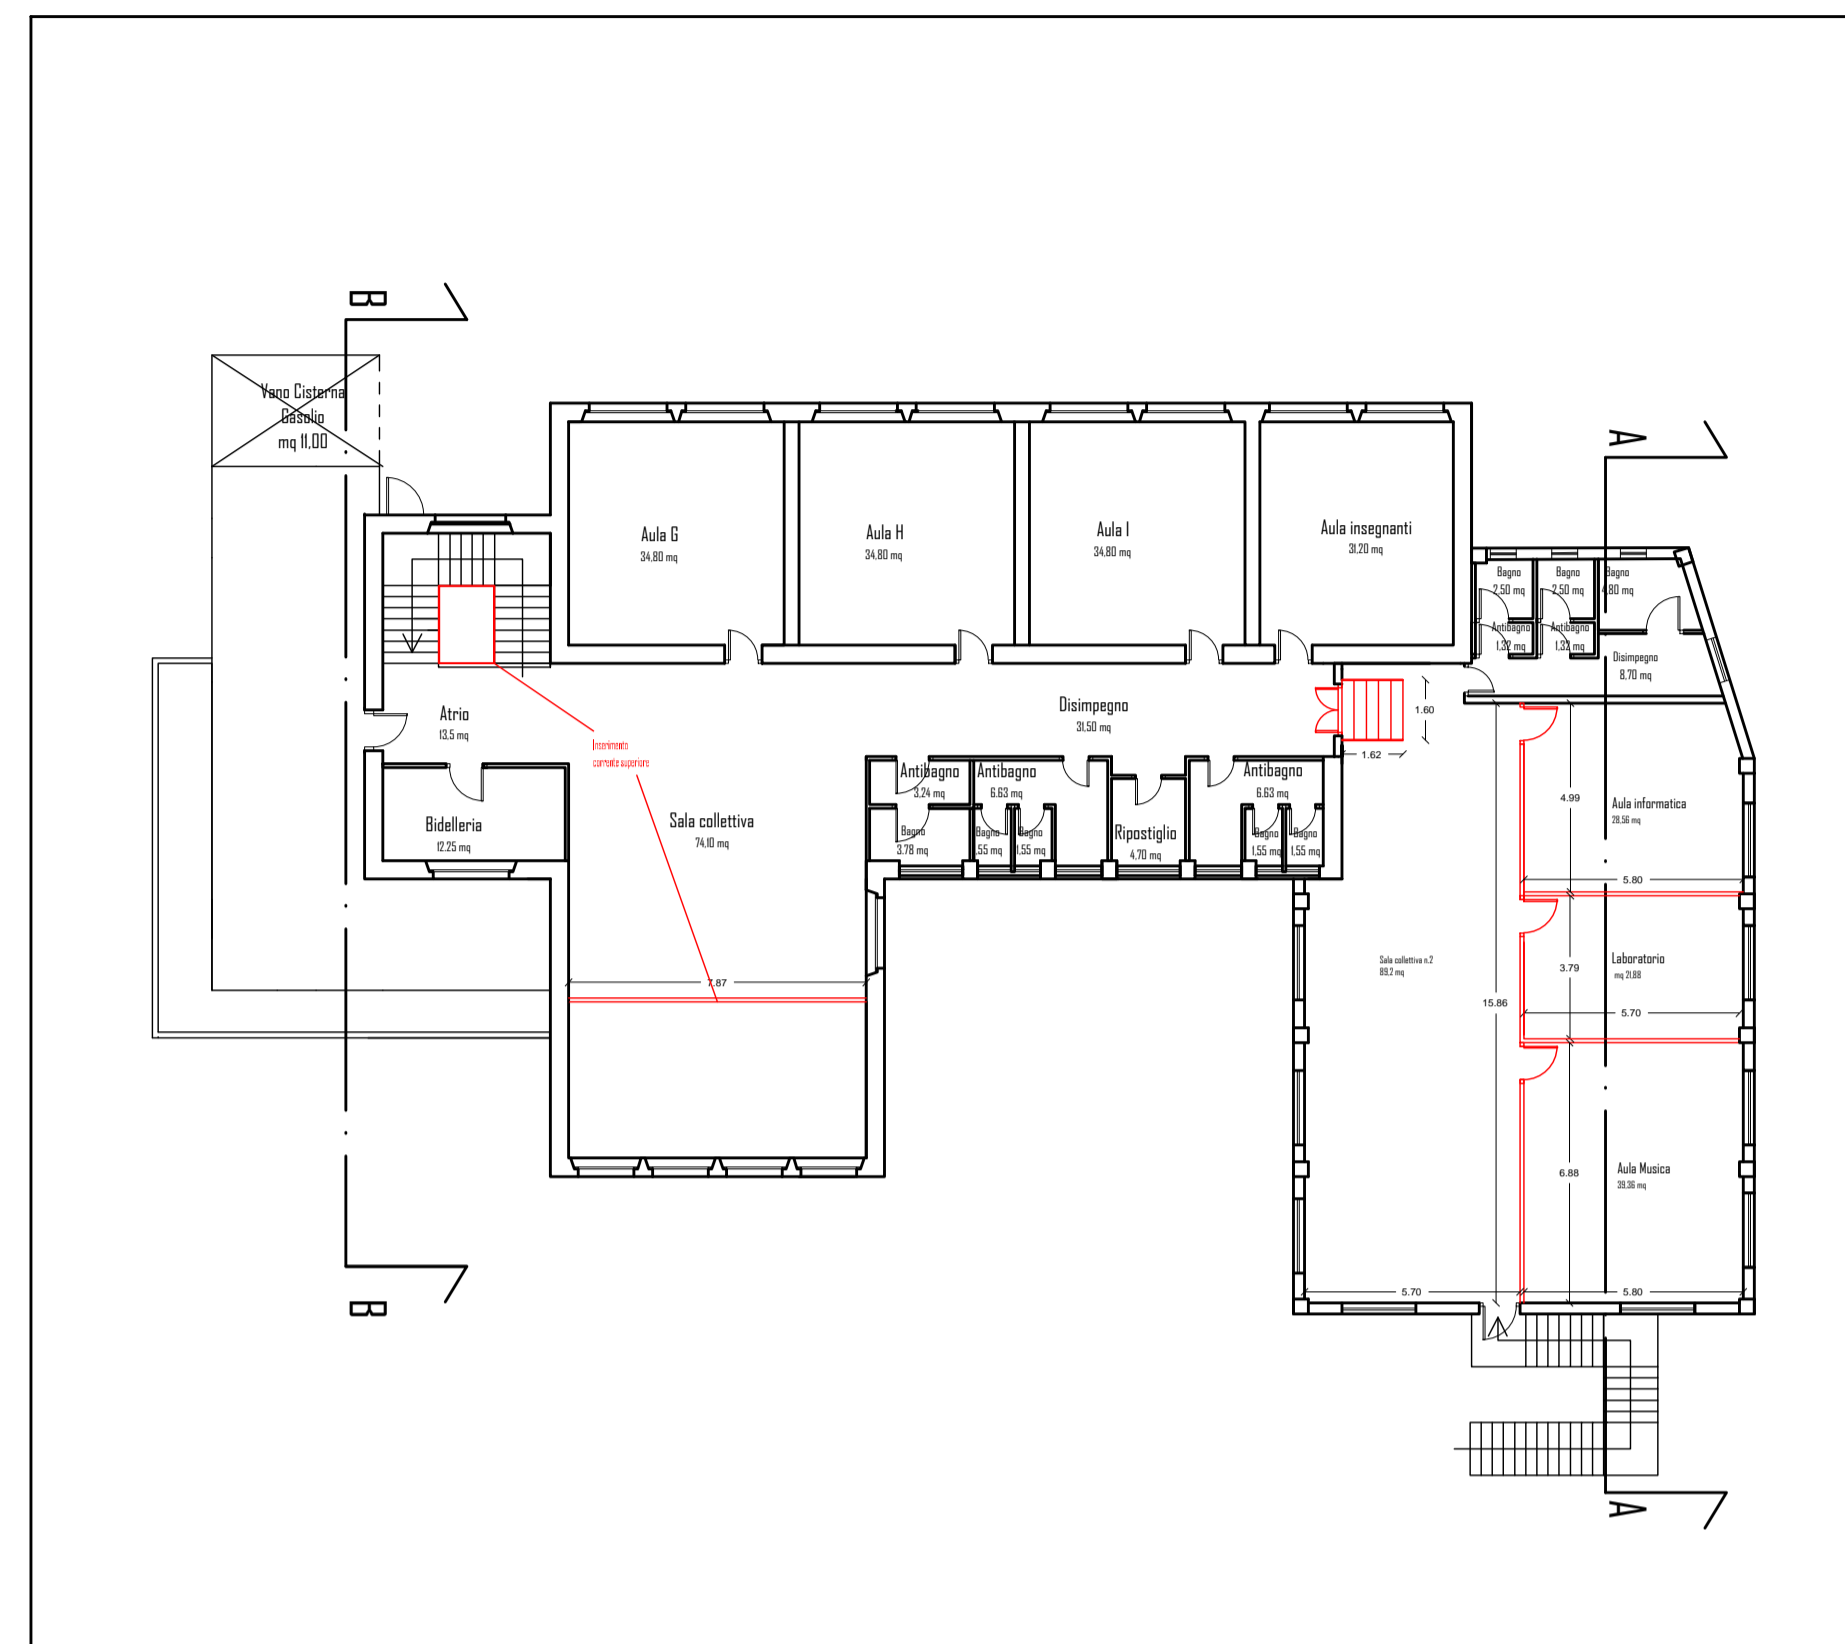


Prospetto nord - ovest - Scala 1:200

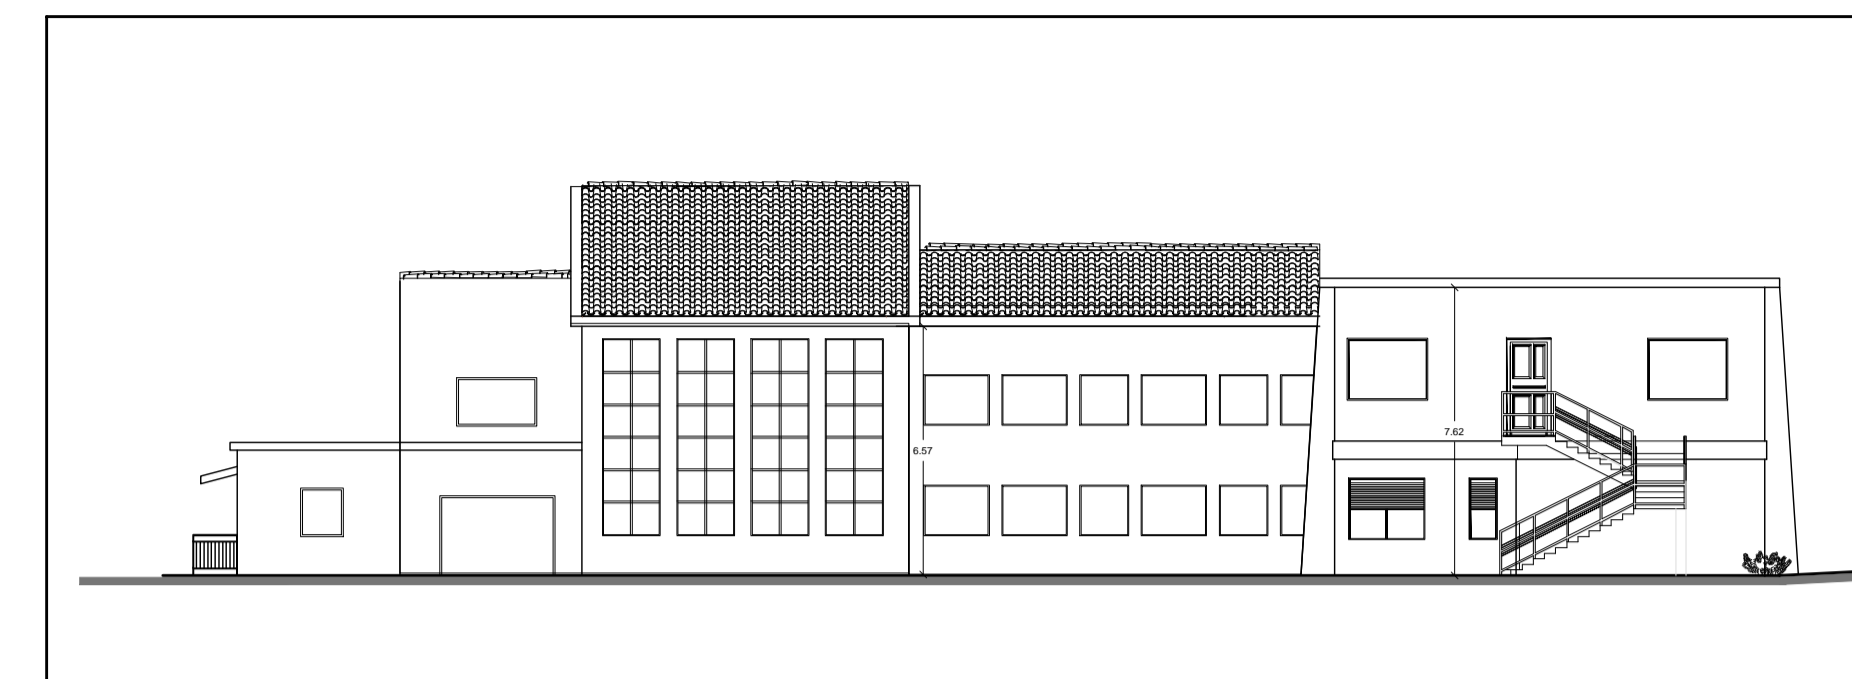


Prospetto sud - est - Scala 1:200

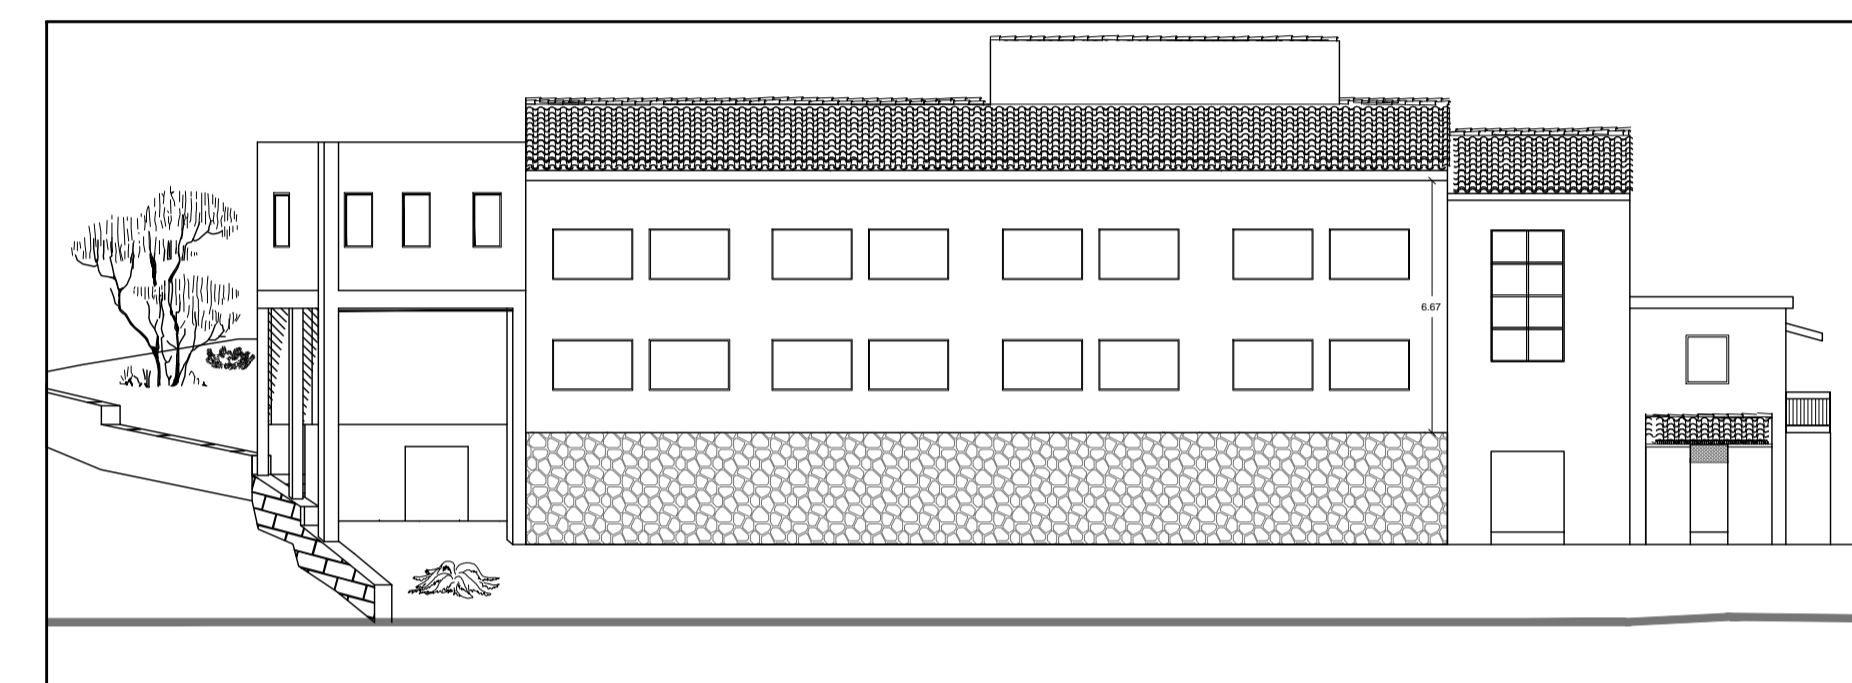


Sezione AA - Scala 1:200

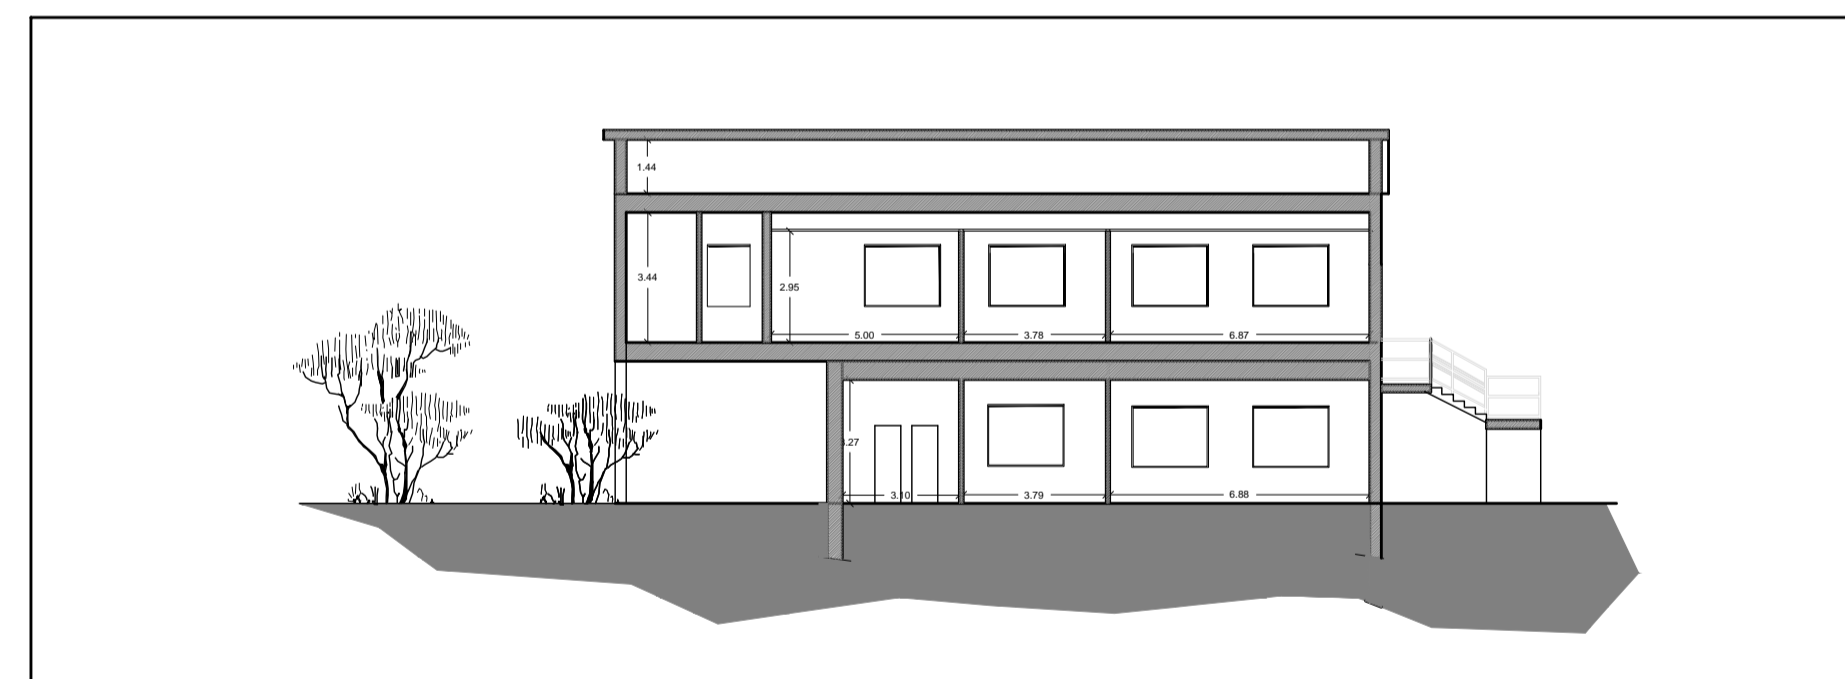


Prospetto sud - ovest - Scala 1:200

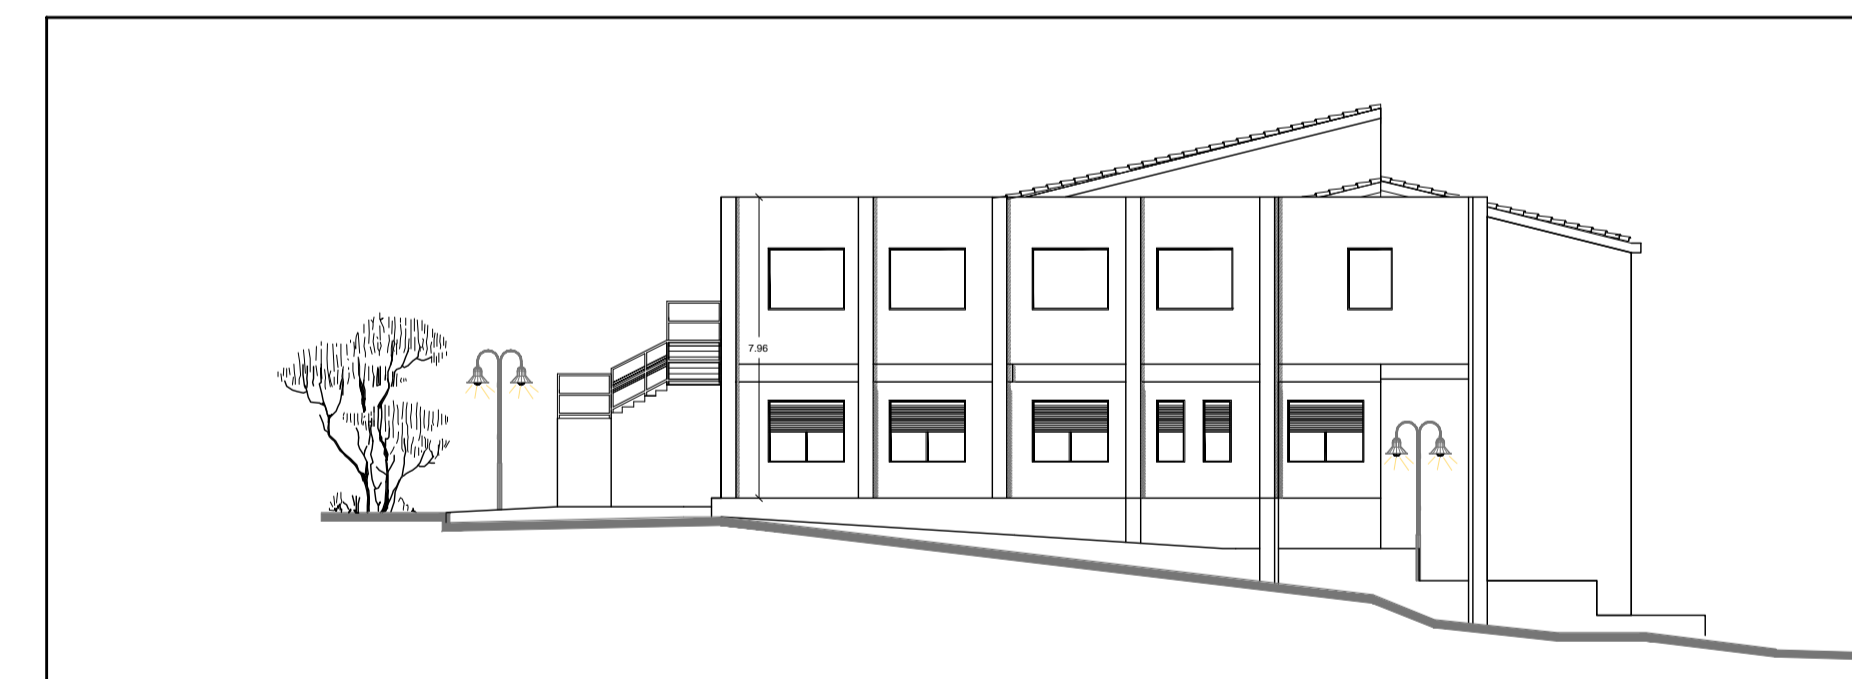

Sezione BB - Scala 1:200

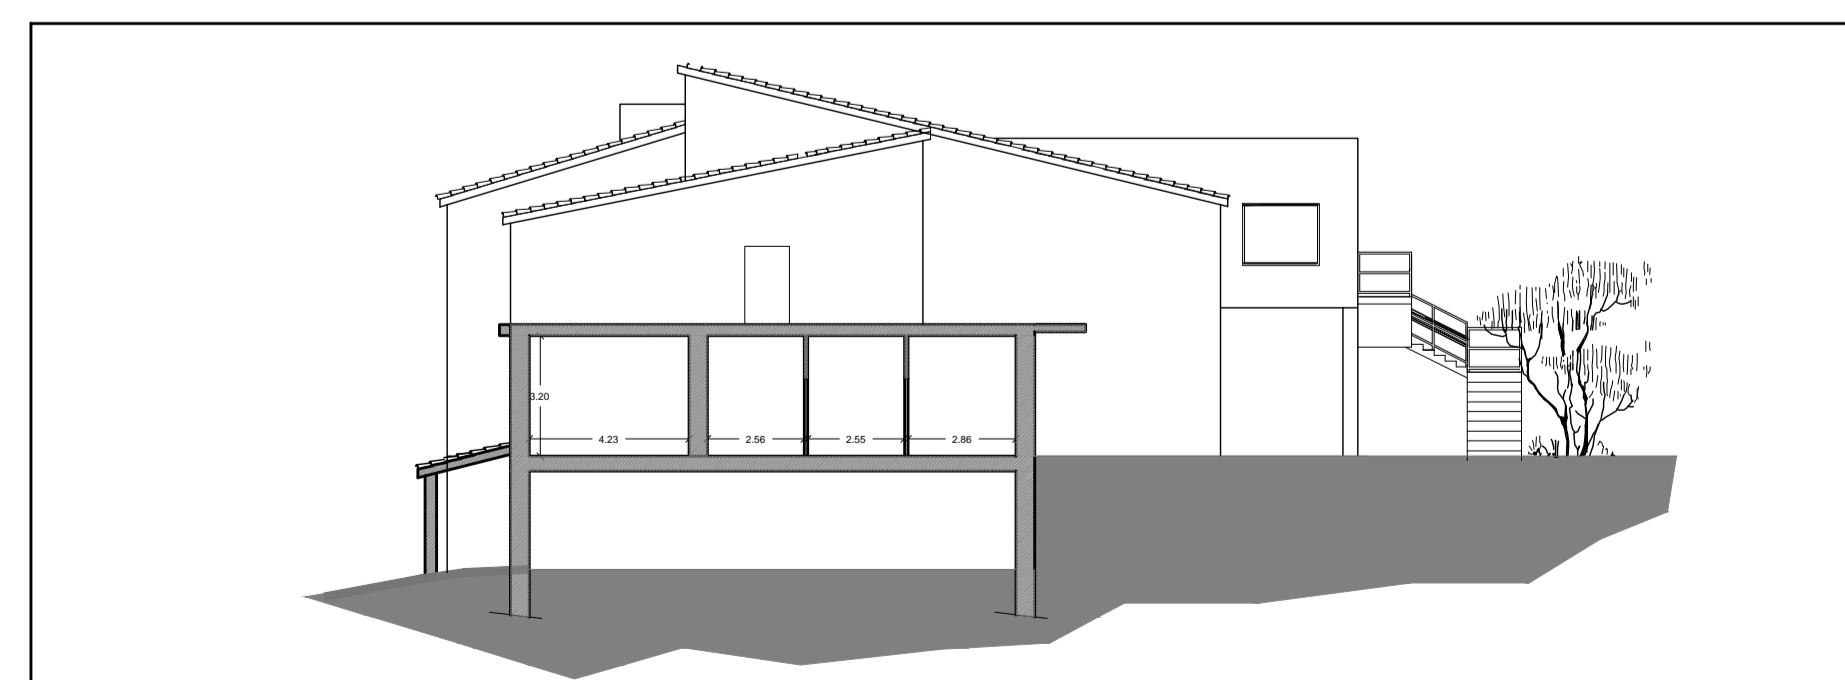

Prospetto nord - est - Scala 1:200

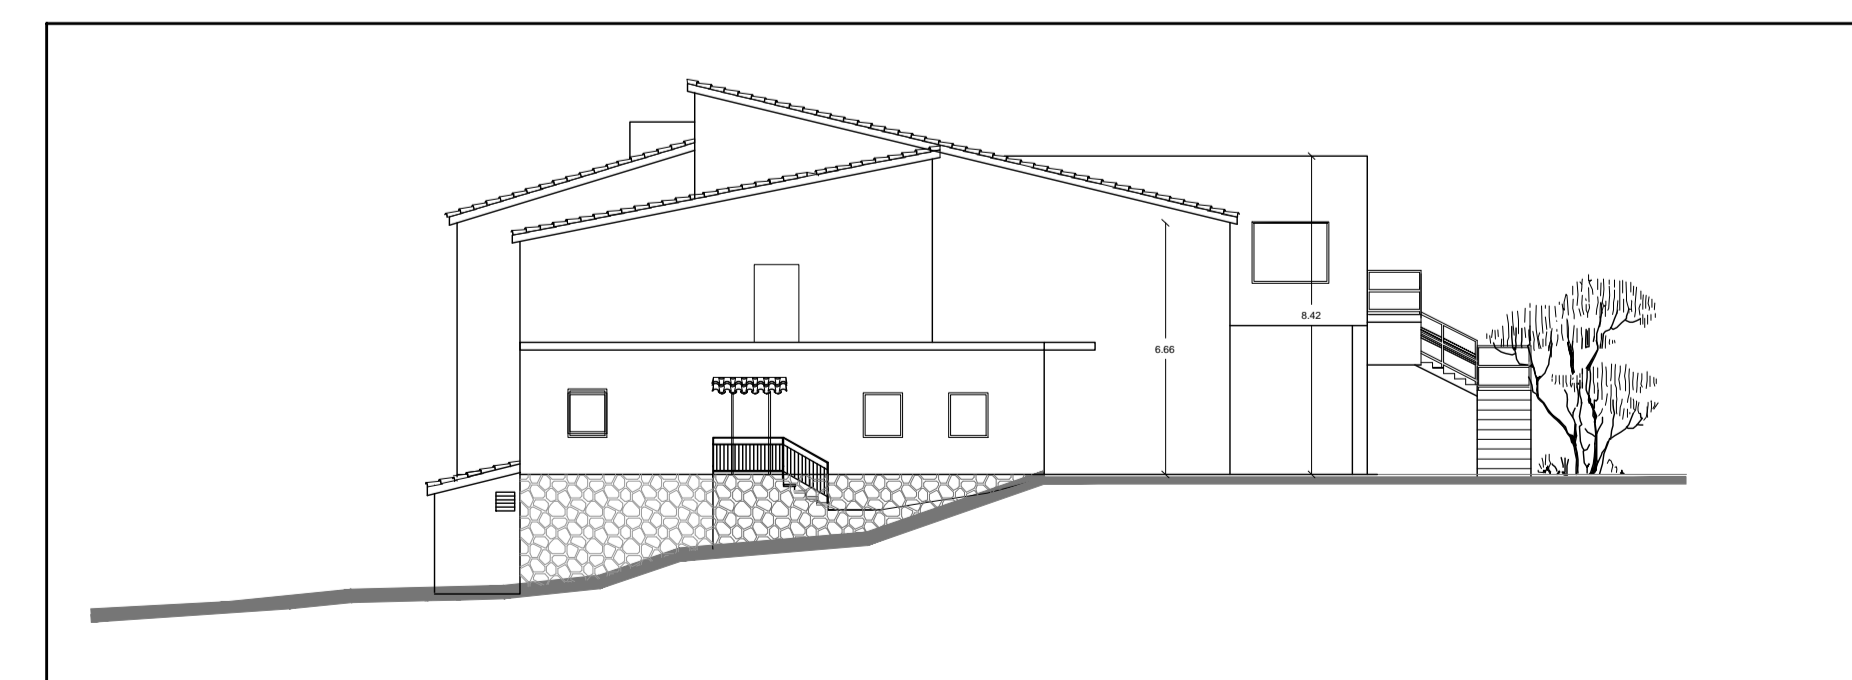

Interventi di ristrutturazione scuole
elementari e medie

Proponente
Amministrazione comunale

Scala
Scale Diverse

Progetto : piante, prospetti,
sezioni - scuole elementari

Progettisti

Dott. Ing. Vania Francesca Lorrai
Via san sebastiano 4
08040 URZULEI (NU)
e-mail: vanialorrai@gmail.com
Pec: vaniafrancesca.lorrai@ingpec.eu
P.I. 01451760910
C.F. LRRVFR87H44L506T

Dott. Ing. Antonello Secchi
Via Lollove 1, 08100 - Nuoro
Tel. 3498205273
Fax 1786011922
e-mail: secchiant@fiscali
Pec: antonello.secchi@ingpec.eu
P.I. 01299470912
C.F. SCCNNL77H25F979R